

LR Valsts zemes dienests
Lielrīgas reģionālās nodaļas
Rīgas pilsētas Nekustamā īpašuma formēšanas birojs

TEHNISKĀS INVENTARIZĀCIJAS LIETA

Rīgā

Vidzemes rajonā, priekšpilsētā

Tallinas iela Nr. 6.

Brīvības iela, 6. stāvs
Tallinā

LR VZD LIELRĪGAS REĢIONĀLĀ NODAĻA

BŪVES
TEHNISKĀS INVENTARIZĀCIJAS LIETA

Numurs: 01000230130001-05

Lapu skaits: 18

BŪVES KADASTRA APZĪMĒJUMS


01000230130001

Administratīvā ēka

(Būves nosaukums)

ADRESE:

Rīga
Tallinas iela 6

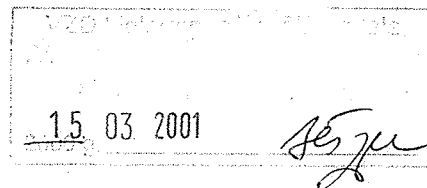

Tehniskās inventarizācijas darbu izpildītāji: Aivars Kasparsons

Izpildes datums: 13/03/2001

Tehniskās inventarizācijas darbu pārbaudītājs: Iveta Zālīte


Pārbaudes datums: 13/03/2001

LR VZD reģionālās nodaļas vadītājs

(Vārds, Uzvārds)

(paraksts)

Datums: 2001 . gada " 15 " 03

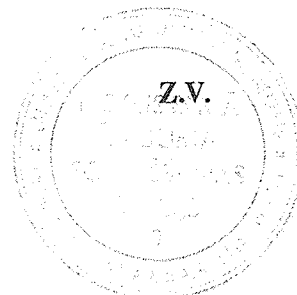

INFORMĀCIJA PAR PASŪTĪJUMU

1. Tehniskās inventarizācijas lietas numurs: 01000230130001-05
2. Būves nosaukums: Administratīvā ēka
3. Būves kadastra apzīmējums: 01000230130001
4. Būves adrese: ,Rīga,Tallinas iela 6
5. Pēdējās apsekošanas datums: 09/01/2001
6. Tehniskās inventarizācijas pasūtītāji: RĪGAS DOMES ĪPAŠUMA DEPARTAMENTS
ĪPAŠUMA PĀRVALDE
7. Pasūtījuma pieņemšanas datums: 22/02/2001
8. Tehniskās inventarizācijas darbu izpildītāji: Aivars Kasparsons
9. Izpildes datums: 13/03/2001
10. Tehniskās inventarizācijas darbu pārbaudītājs: Iveta Zālīte
11. Pārbaudes datums: 13/03/2001
12. Iesniegtie dokumenti:
 - Pasūtījuma pieteikums
 - Nr. 154/1*03-022/02/2001 RĪGAS DOMES ĪPAŠUMA DEPARTAMENTS ĪPAŠUMA
PĀRVALDE
 - Pašvaldības izziņa
 - Nr. 265 22/02/2001 Rīgas Ģeodēziskais Centrs
 - Zemes robežu plāns mērogā 1:500
 - 26/01/2001 Rīgas Ģeodēziskais Centrs
13. Tehniskās inventarizācijas veids: Būves pilna atkārtotā tehniskā inventarizācija
14. Pasūtījuma izpildes termiņš (d.d.)
15. Pasūtījuma pieņēmējs: Dzidra Bērzupe

INFORMĀCIJA PAR BŪVI

1. Būves galvenais izmantošanas veids: 1220 Biroju ēkas
2. Būves ģeokods:
3. Būves tips: 12200402 Dažādu uzņēmumu, organizāciju un iestāžu 1 - 2 stāvu administratīvās ēkas, kantori un biroji ar koka sienām, koka vai dzelzsbetona pārsegumiem, azbestcements lokšņu vai skārda jumtu segumiem un būvtilpumu līdz 10000 kub. m.
4. Būves kapitalitātes grupa: IV grupa
5. Būves ārsienu materiāls: 08 Koks/mūris
6. Būves stāvu skaits:
 - 6.1. Virszemes: 2
 - 6.2. Pazemes: 1
7. Eksploatācijas uzsākšanas gads:
8. Eksploatācijā pieņemšanas gads: 1896
9. Būves konstruktīvā elementa apraksts:
 - 9.1. Būves pamati Ķieģeļu mūris slikts
 - 9.2. Būves ār sienas Koks/mūris slikts
 - 9.3. Būves pārsegumi Koks neapmierinošs
 - 9.4. Būves jumts Gumijotie lokšņu materiāli/ruberoīd slikts
10. Būves fiziskais nolietojums (%): 65
11. Būves apbūves laukums (kv.m.): 283.5
12. Būvtilpums (kub.m.): 2131
13. Būves kopējā platība (kv.m.): 465.5
14. Būves lietderīga platība (kv.m.): 399
 - 14.1. Dzīvokļu platība (kv.m.): 0
 - 14.2. Nedzīvojamo telpu platība (kv.m.): 399
15. Telpu grupu skaits būvē: 5
16. Dzīvokļu skaits būvē:
17. Labiekārtojums:
 - 17.2. Vietējā centralizētā apkure
 - 17.4. Elektroapgāde
 - 17.5. Aukstā ūdens apgāde
 - 17.6. Karstā ūdens apgāde
 - 17.7. Gāzes apgāde
 - 17.8. Kanalizācija
 - 17.9. Tualetes telpa 4
 - 17.10 Vannas (dušas) telpa 1
18. Patvaļīgās būvniecības pazīmes: - Nav

BŪVES EKSPLIKĀCIJA

Būves kopējā platība (kv.m.): 465.5

Būves lietderīgā platība (kv.m.): 399

Dzīvokļu kopējā platība (kv.m.): 0

Dzīvokļu platība (kv.m.): 0

Dzīvojamā platība (kv.m.):

Dzīvokļu palīgtelpu platība (kv.m.):

Dzīvokļu ārtelpu platība (kv.m.):

Nedzīvojamo telpu platība (kv.m.): 399

Nedzīvojamo iekštelpu platība (kv.m.): 399

Nedzīvojamo ārtelpu platība (kv.m.):

Būves koplietošanas palīgtelpu platība (kv.m.): 66.5

Koplietošanas iekštelpu platība (kv.m.): 66.5

Koplietošanas ārtelpu platība (kv.m.):

Telpu grupas numurs: 001

Telpu grupas adreses numurs: kompl.I

Telpu grupas izmantošanas veids: 1220 Biroja telpu grupa

Telpu grupas platību eksplikācija:

Nedzīvojamo telpu platība (kv.m.): 129.5

Nedzīvojamo iekštelpu platība (kv.m.): 129.5

Nedzīvojamo ārtelpu platība (kv.m.):

Telpu grupas telpu eksplikācija:

Stāvs	Telpas numurs	Telpas nosaukums	Telpas veids	Telpas platība (kv.m.)	Telpas augstums (m)	Patvaļīgās būvniecības pazīme
1	1	dežūrtelpa	Nedzīvojamā iekštelpa	1.8	3.5	
1	2	dežūrtelpa	Nedzīvojamā iekštelpa	8.4	3.5	
1	3	gaitenis	Nedzīvojamā iekštelpa	5.3	3.5	
1	4	gaitenis	Nedzīvojamā iekštelpa	4.2	3.5	
1	5	kabinets	Nedzīvojamā iekštelpa	12.6	3.5	
1	6	tualete	Nedzīvojamā iekštelpa	1.9	3.5	
1	7	priekštelpa	Nedzīvojamā iekštelpa	2.1	3.5	
1	8	vestibils	Nedzīvojamā iekštelpa	26.1	3.5	
1	9	pieliekamais	Nedzīvojamā iekštelpa	1.1	3.5	
1	10	pieliekamais	Nedzīvojamā iekštelpa	1	3.5	
1	11	dzīvojamā istaba	Nedzīvojamā iekštelpa	18.8	3.5	
1	12	dzīvojamā istaba	Nedzīvojamā iekštelpa	16.4	3.5	
1	13	vējtveris	Nedzīvojamā iekštelpa	3.1	3.5	
1	14	kabinets	Nedzīvojamā iekštelpa	16.9	3.5	
1	15	gaitenis	Nedzīvojamā iekštelpa	4.6	3.5	

-1	16	kāpņu telpa	Nedzīvojamā iekštelpa	5.2	2.25	
----	----	-------------	-----------------------	-----	------	--

Telpu grupas numurs: 002

Telpu grupas adreses numurs: kompl.II

Telpu grupas izmantošanas veids: 1220 Biroja telpu grupa

Telpu grupas platību eksplikācija:

Nedzīvojamo telpu platība (kv.m.): 72.4

Nedzīvojamo iekštelpu platība (kv.m.): 72.4

Nedzīvojamo ārtelpu platība (kv.m.):

Telpu grupas telpu eksplikācija:

Stāvs	Telpas numurs	Telpas nosaukums	Telpas veids	Telpas platība (kv.m.)	Telpas augstums (m)	Patvaļīgās būvniecības pazīme
1	1	gaitenis	Nedzīvojamā iekštelpa	4.1	3.5	
1	2	kabinets	Nedzīvojamā iekštelpa	12.3	3.5	
1	3	kabinets	Nedzīvojamā iekštelpa	11.3	3.5	
1	4	kabinets	Nedzīvojamā iekštelpa	7.6	3.5	
1	5	kabinets	Nedzīvojamā iekštelpa	12.6	3.5	
1	6	priekštelpa	Nedzīvojamā iekštelpa	1.8	3.5	
1	7	tualete	Nedzīvojamā iekštelpa	1.6	3.5	
1	8	gaitenis	Nedzīvojamā iekštelpa	12.9	3.5	
1	9	gaitenis	Nedzīvojamā iekštelpa	8.2	3.5	

Telpu grupas numurs: 003

Telpu grupas adreses numurs: komp.III

Telpu grupas izmantošanas veids: 1220 Biroja telpu grupa

Telpu grupas platību eksplikācija:

Nedzīvojamo telpu platība (kv.m.): 197.1

Nedzīvojamo iekštelpu platība (kv.m.): 197.1

Nedzīvojamo ārtelpu platība (kv.m.):

Telpu grupas telpu eksplikācija:

Stāvs	Telpas numurs	Telpas nosaukums	Telpas veids	Telpas platība (kv.m.)	Telpas augstums (m)	Patvaļīgās būvniecības pazīme
2	1	gaitenis	Nedzīvojamā iekštelpa	22	3.25	
2	2	kabinets	Nedzīvojamā iekštelpa	17.2	3.25	
2	3	kabinets	Nedzīvojamā iekštelpa	16.4	3.25	
2	4	noliktava	Nedzīvojamā iekštelpa	5.9	3.25	
2	5	gaitenis	Nedzīvojamā iekštelpa	3.7	3.25	
2	6	kabinets	Nedzīvojamā iekštelpa	22.1	3.25	
2	7	kabinets	Nedzīvojamā iekštelpa	11.6	3.25	

2	8	kabinets	Nedzīvojamā iekštelpa	13.3	3.25	
2	9	kabinets	Nedzīvojamā iekštelpa	4.3	3.25	
2	10	kabinets	Nedzīvojamā iekštelpa	16.5	3.25	
2	11	gaitenis	Nedzīvojamā iekštelpa	22.2	3.25	
2	12	saimniecības telpa	Nedzīvojamā iekštelpa	6.3	3.25	
2	13	tualete	Nedzīvojamā iekštelpa	.9	3.25	
2	14	priekštelpa	Nedzīvojamā iekštelpa	1.8	3.25	
2	15	tualete	Nedzīvojamā iekštelpa	1.2	3.25	
2	16	priekštelpa	Nedzīvojamā iekštelpa	1.8	3.25	
2	17	kabinets	Nedzīvojamā iekštelpa	8.9	3.25	
2	18	kāpņu telpa	Nedzīvojamā iekštelpa	10.5	3.25	
1	19	kāpņu telpa	Nedzīvojamā iekštelpa	10.5	3.5	

Telpu grupas numurs: 901

Telpu grupas adreses numurs:

Telpu grupas izmantošanas veids: 1900 Koplietošanas telpu grupa

Telpu grupas platību eksplikācija:

Koplietošanas palīgtelpu platība (kv.m.): 9.5

Koplietošanas iekštelpu platība (kv.m.): 9.5

Koplietošanas ārtelpu platība (kv.m.):

Telpu grupas telpu eksplikācija:

Stāvs	Telpas numurs	Telpas nosaukums	Telpas veids	Telpas platība (kv.m.)	Telpas augstums (m)	Patvaļīgās būvniecības pazīme
1	1	kāpņu telpa	Koplietošanas iekštelpa	9.5	3.5	

Telpu grupas numurs: 902

Telpu grupas adreses numurs:

Telpu grupas izmantošanas veids: 1900 Koplietošanas telpu grupa

Telpu grupas platību eksplikācija:

Koplietošanas palīgtelpu platība (kv.m.): 57

Koplietošanas iekštelpu platība (kv.m.): 57

Koplietošanas ārtelpu platība (kv.m.):

Telpu grupas telpu eksplikācija:

Stāvs	Telpas numurs	Telpas nosaukums	Telpas veids	Telpas platība (kv.m.)	Telpas augstums (m)	Patvaļīgās būvniecības pazīme
-1	1	atpūtas telpa	Koplietošanas iekštelpa	14.6	2.25	
-1	2	atpūtas telpa	Koplietošanas iekštelpa	13.1	2.25	
-1	3	atpūtas telpa	Koplietošanas iekštelpa	14.8	2.25	
-1	4	sauna	Koplietošanas iekštelpa	8.9	2.25	

-1	5	palīgtelpa	Koplietošanas iekštelpa	1.4	2.25	
-1	6	gaitenis	Koplietošanas iekštelpa	2	2.25	
-1	7	dušas telpa	Koplietošanas iekštelpa	2.2	2.25	

**INFORMĀCIJA PAR -1 STĀVU UN TĀ EKSPLIKĀCIJA
(PĒC PASŪTĪTĀJA PAPILDUS PIEPRASĪJUMA)**

Telpu grupu skaits stāvā: 2

Dzīvokļu skaits stāvā: 0

Stāva kopējā platība (kv.m.): 62.2

Stāva lietderīgā platība (kv.m.): 5.2

Dzīvokļu kopējā platība stāvā (kv.m.):

Dzīvokļu platība stāvā (kv.m.):

Dzīvojamā platība stāvā (kv.m.):

Dzīvokļu palīgtelpu platība (kv.m.):

Dzīvokļu ārtelpu platība stāvā (kv.m.):

Nedzīvojamo telpu platība stāvā (kv.m.): 5.2

Nedzīvojamo iekštelpu platība stāvā (kv.m.): 5.2

Nedzīvojamo ārtelpu platība stāvā (kv.m.):

Koplietošanas palīgtelpu platība stāvā (kv.m.): 57

Koplietošanas iekštelpu platība stāvā (kv.m.): 57

Koplietošanas ārtelpu platība stāvā (kv.m.):

Telpu grupas numurs: 001

Telpu grupas adreses numurs: kompl.I

Telpu grupas izmantošanas veids: 1220 Biroja telpu grupa

Telpu grupas platību eksplikācija stāvā:

Nedzīvojamo telpu platība stāvā (kv.m.): 129.5

Nedzīvojamo iekštelpu platība stāvā (kv.m.): 129.5

Nedzīvojamo ārtelpu platība stāvā (kv.m.):

Telpu grupas telpu eksplikācija stāvā:

Telpas numurs	Telpas nosaukums	Telpas veids	Telpas platība (kv.m.)	Telpas augstums (m)	Patvaļīgās būvniecības pazīme
16	kāpņu telpa	Nedzīvojamā iekštelpa	5.2	2.25	

Telpu grupas numurs: 902

Telpu grupas adreses numurs:

Telpu grupas izmantošanas veids: 1900 Koplietošanas telpu grupa

Telpu grupas platību eksplikācija stāvā:

Koplietošanas palīgtelpu platība stāvā (kv.m.): 57

Koplietošanas iekštelpu platība stāvā (kv.m.): 57

Koplietošanas ārtelpu platība stāvā (kv.m.):

Telpu grupas telpu eksplikācija stāvā:

Telpas numurs	Telpas nosaukums	Telpas veids	Telpas platība (kv.m.)	Telpas augstums (m)	Patvaljīgās būvniecības pazīme
1	atpūtas telpa	Koplietošanas iekštelpa	14.6	2.25	
2	atpūtas telpa	Koplietošanas iekštelpa	13.1	2.25	
3	atpūtas telpa	Koplietošanas iekštelpa	14.8	2.25	
4	sauna	Koplietošanas iekštelpa	8.9	2.25	
5	palīgtelpa	Koplietošanas iekštelpa	1.4	2.25	
6	gaitenis	Koplietošanas iekštelpa	2	2.25	
7	dušas telpa	Koplietošanas iekštelpa	2.2	2.25	

**INFORMĀCIJA PAR 1 STĀVU UN TĀ EKSPLIKĀCIJA
(PĒC PASŪTĪTĀJA PAPILDUS PIEPRASĪJUMA)**

Telpu grupu skaits stāvā: 4

Dzīvokļu skaits stāvā: 0

Stāva kopējā platība (kv.m.): 216.7

Stāva lietderīgā platība (kv.m.): 207.2

Dzīvokļu kopējā platība stāvā (kv.m.):

Dzīvokļu platība stāvā (kv.m.):

Dzīvojamā platība stāvā (kv.m.):

Dzīvokļu palīgtelpu platība (kv.m.):

Dzīvokļu ārtelpu platība stāvā (kv.m.):

Nedzīvojamo telpu platība stāvā (kv.m.): 207.2

Nedzīvojamo iekštelpu platība stāvā (kv.m.): 207.2

Nedzīvojamo ārtelpu platība stāvā (kv.m.):

Koplietošanas palīgtelpu platība stāvā (kv.m.): 9.5

Koplietošanas iekštelpu platība stāvā (kv.m.): 9.5

Koplietošanas ārtelpu platība stāvā (kv.m.):

Telpu grupas numurs: 001

Telpu grupas adreses numurs: kompl.I

Telpu grupas izmantošanas veids: 1220 Biroja telpu grupa

Būves kadastra apzīmējums: 01000230130001

Izdrukas datums: 13/03/2001

Lapa Nr. 8

Telpu grupas platību eksplikācija stāvā:

Nedzīvojamo telpu platība stāvā (kv.m.): 129.5

Nedzīvojamo iekštelpu platība stāvā (kv.m.): 129.5

Nedzīvojamo ārtelpu platība stāvā (kv.m.):

Telpu grupas telpu eksplikācija stāvā:

Telpas numurs	Telpas nosaukums	Telpas veids	Telpas platība (kv.m.)	Telpas augstums (m)	Patvaļīgās būvniecības pazīme
1	dežūrtelpa	Nedzīvojamā iekštelpa	1.8	3.5	
2	dežūrtelpa	Nedzīvojamā iekštelpa	8.4	3.5	
3	gaitenis	Nedzīvojamā iekštelpa	5.3	3.5	
4	gaitenis	Nedzīvojamā iekštelpa	4.2	3.5	
5	kabinets	Nedzīvojamā iekštelpa	12.6	3.5	
6	tualete	Nedzīvojamā iekštelpa	1.9	3.5	
7	priekštelpa	Nedzīvojamā iekštelpa	2.1	3.5	
8	vestibils	Nedzīvojamā iekštelpa	26.1	3.5	
9	pieliekamais	Nedzīvojamā iekštelpa	1.1	3.5	
10	pieliekamais	Nedzīvojamā iekštelpa	1	3.5	
11	dzīvojamā istaba	Nedzīvojamā iekštelpa	18.8	3.5	
12	dzīvojamā istaba	Nedzīvojamā iekštelpa	16.4	3.5	
13	vējtveris	Nedzīvojamā iekštelpa	3.1	3.5	
14	kabinets	Nedzīvojamā iekštelpa	16.9	3.5	
15	gaitenis	Nedzīvojamā iekštelpa	4.6	3.5	

Telpu grupas numurs: 002

Telpu grupas adreses numurs: kompl.II

Telpu grupas izmantošanas veids: 1220 Biroja telpu grupa

Telpu grupas platību eksplikācija stāvā:

Nedzīvojamo telpu platība stāvā (kv.m.): 72.4

Nedzīvojamo iekštelpu platība stāvā (kv.m.): 72.4

Nedzīvojamo ārtelpu platība stāvā (kv.m.):

Telpu grupas telpu eksplikācija stāvā:

Telpas numurs	Telpas nosaukums	Telpas veids	Telpas platība (kv.m.)	Telpas augstums (m)	Patvaļīgās būvniecības pazīme
1	gaitenis	Nedzīvojamā iekštelpa	4.1	3.5	
2	kabinets	Nedzīvojamā iekštelpa	12.3	3.5	
3	kabinets	Nedzīvojamā iekštelpa	11.3	3.5	
4	kabinets	Nedzīvojamā iekštelpa	7.6	3.5	
5	kabinets	Nedzīvojamā iekštelpa	12.6	3.5	
6	priekštelpa	Nedzīvojamā iekštelpa	1.8	3.5	
7	tualete	Nedzīvojamā iekštelpa	1.6	3.5	
8	gaitenis	Nedzīvojamā iekštelpa	12.9	3.5	
9	gaitenis	Nedzīvojamā iekštelpa	8.2	3.5	

Telpu grupas numurs: 003

Telpu grupas adreses numurs: komp.III

Telpu grupas izmantošanas veids: 1220 Biroja telpu grupa

Telpu grupas platību eksplikācija stāvā:

Nedzīvojamo telpu platība stāvā (kv.m.): 197.1

Nedzīvojamo iekštelpu platība stāvā (kv.m.): 197.1

Nedzīvojamo ārtelpu platība stāvā (kv.m.):

Telpu grupas telpu eksplikācija stāvā:

Telpas numurs	Telpas nosaukums	Telpas veids	Telpas platība (kv.m.)	Telpas augstums (m)	Patvaļīgās būvniecības pazīme
19	kāpņu telpa	Nedzīvojamā iekštelpa	10.5	3.5	

Telpu grupas numurs: 901

Telpu grupas adreses numurs:

Telpu grupas izmantošanas veids: 1900 Koplietošanas telpu grupa

Telpu grupas platību eksplikācija stāvā:

Koplietošanas palīgtelpu platība stāvā (kv.m.): 9.5

Koplietošanas iekštelpu platība stāvā (kv.m.): 9.5

Koplietošanas ārtelpu platība stāvā (kv.m.):

Telpu grupas telpu eksplikācija stāvā:

Telpas numurs	Telpas nosaukums	Telpas veids	Telpas platība (kv.m.)	Telpas augstums (m)	Patvaļīgās būvniecības pazīme
1	kāpņu telpa	Koplietošanas iekštelpa	9.5	3.5	

**INFORMĀCIJA PAR 2 STĀVU UN TĀ EKSPLIKĀCIJA
(PĒC PASŪTĪTĀJA PAPILDUS PIEPRASĪJUMA)**

Telpu grupu skaits stāvā: 1

Dzīvokļu skaits stāvā: 0

Stāva kopējā platība (kv.m.): 186.6

Stāva lietderīgā platība (kv.m.): 186.6

Dzīvokļu kopējā platība stāvā (kv.m.):

Dzīvokļu platība stāvā (kv.m.):

Dzīvojamā platība stāvā (kv.m.):

Dzīvokļu palīgtelpu platība (kv.m.):

Dzīvokļu ārtelpu platība stāvā (kv.m.):

Nedzīvojamo telpu platība stāvā (kv.m.): 186.6

Nedzīvojamo iekštelpu platība stāvā (kv.m.): 186.6

Nedzīvojamo ārtelpu platība stāvā (kv.m.):

Koplietošanas palīgtelpu platība stāvā (kv.m.):

Koplietošanas iekštelpu platība stāvā (kv.m.):

Koplietošanas ārtelpu platība stāvā (kv.m.):

Telpu grupas numurs: 003

Telpu grupas adreses numurs: komp.III

Telpu grupas izmantošanas veids: 1220 Biroja telpu grupa

Telpu grupas platību eksplikācija stāvā:

Nedzīvojamo telpu platība stāvā (kv.m.): 197.1

Nedzīvojamo iekštelpu platība stāvā (kv.m.): 197.1

Nedzīvojamo ārtelpu platība stāvā (kv.m.):

Telpu grupas telpu eksplikācija stāvā:

Telpas numurs	Telpas nosaukums	Telpas veids	Telpas platība (kv.m.)	Telpas augstums (m)	Patvaļīgās būvniecības pazīme
1	gaitenis	Nedzīvojamā iekštelpa	22	3.25	
2	kabinets	Nedzīvojamā iekštelpa	17.2	3.25	
3	kabinets	Nedzīvojamā iekštelpa	16.4	3.25	
4	noliktava	Nedzīvojamā iekštelpa	5.9	3.25	
5	gaitenis	Nedzīvojamā iekštelpa	3.7	3.25	
6	kabinets	Nedzīvojamā iekštelpa	22.1	3.25	
7	kabinets	Nedzīvojamā iekštelpa	11.6	3.25	
8	kabinets	Nedzīvojamā iekštelpa	13.3	3.25	
9	kabinets	Nedzīvojamā iekštelpa	4.3	3.25	
10	kabinets	Nedzīvojamā iekštelpa	16.5	3.25	
11	gaitenis	Nedzīvojamā iekštelpa	22.2	3.25	

12	saimniecības telpa	Nedzīvojamā iekštelpa	6.3	3.25	
13	tualete	Nedzīvojamā iekštelpa	.9	3.25	
14	priekštelpa	Nedzīvojamā iekštelpa	1.8	3.25	
15	tualete	Nedzīvojamā iekštelpa	1.2	3.25	
16	priekštelpa	Nedzīvojamā iekštelpa	1.8	3.25	
17	kabinets	Nedzīvojamā iekštelpa	8.9	3.25	
18	kāpņu telpa	Nedzīvojamā iekštelpa	10.5	3.25	

INVENTARIZĀCIJAS VĒRTĪBAS APRĒĶINA PROTOKOLS

Būves kadastra apzīmējums: 01000230130001

Būves adrese: Rīga, Tallinas iela 6

Inventarizācijas lietas numurs: 01000230130001-05

Būves galvenais izmantošanas veids (kods): 1220

Būves nosaukums: Administratīvā ēka

Būves tehniskie rādītāji: būves stāvu skaits = 2, būvtilpums = 2131 kub.m. , kopējā platība = 465.5 kv.m. ,
apbūves laukums = 283.5 kv.m. , kapitalitātes grupa = IV grupa

Būves konstruktīvo elementu raksturojums:


Būves pamati:	Ķieģeļu mūris	slikts
Būves ārsienas:	Koks/mūris	slikts
Būves pārsegumi:	Koks	neapmierinošs
Būves jumts:	Gumijotie lokšņu materiāli/ruberoīd slikts	

Nosaukums	N.p.k.	Ieraksts
Būvju vienību cenu krājuma numurs; tabulas apzīmējums; ailes apzīmējums tabulā	1	28; 64; b
Mērvienība	2	m3
Vienību daudzums	3	2131
Kopējā platība (m²)	4	465.5
Būves vienības bāzes vērtība (Ls)	5	25.05
Būves bāzes vērtība (Ls)	6	53382
Ks Fiziskā stāvokļa koeficients	7	0.35
Kg Ģeogrāfiskās novietnes koeficients (0.2 - 1.0)	8	1.0
Kiv Būves izmantošanas veida korekcijas koeficients	9	0.84
Kl Attāluma līdz tuvākai pilsētai koeficients (0.30 - 0.95)	10	1.0
K -	11	1.0
Būves inventarizācijas vērtība (Ls)	12	15694
Būves vienības inventarizācijas vērtība (Ls)	13	7.36
Būves kopējās platības 1m² vērtība (Ls)	14	33.71

Vērtēšanas datums: 09/01/2001


Izpildīja: Aivars Kasparsons

Paraksts: 

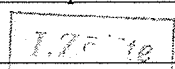Pārbaudīja: 


Paraksts:

BŪVES NOVIETNES SHĒMA

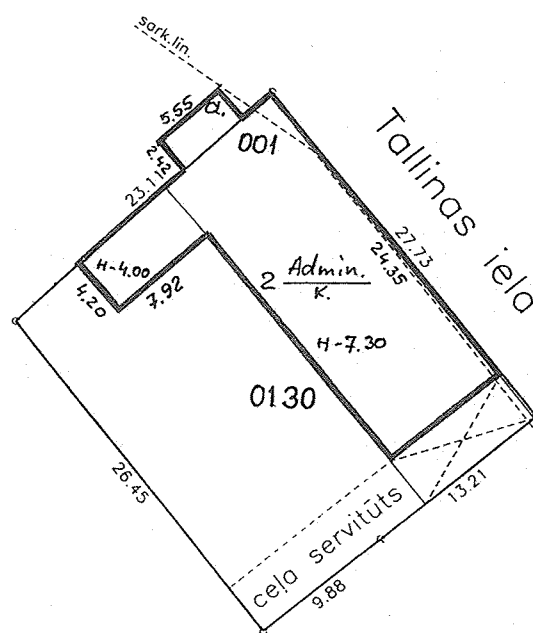


Būves kadastra apzīmējums: 0100 / 023 / 0130 / 001

BŪVES 1 STĀVA PLĀNA SHĒMA

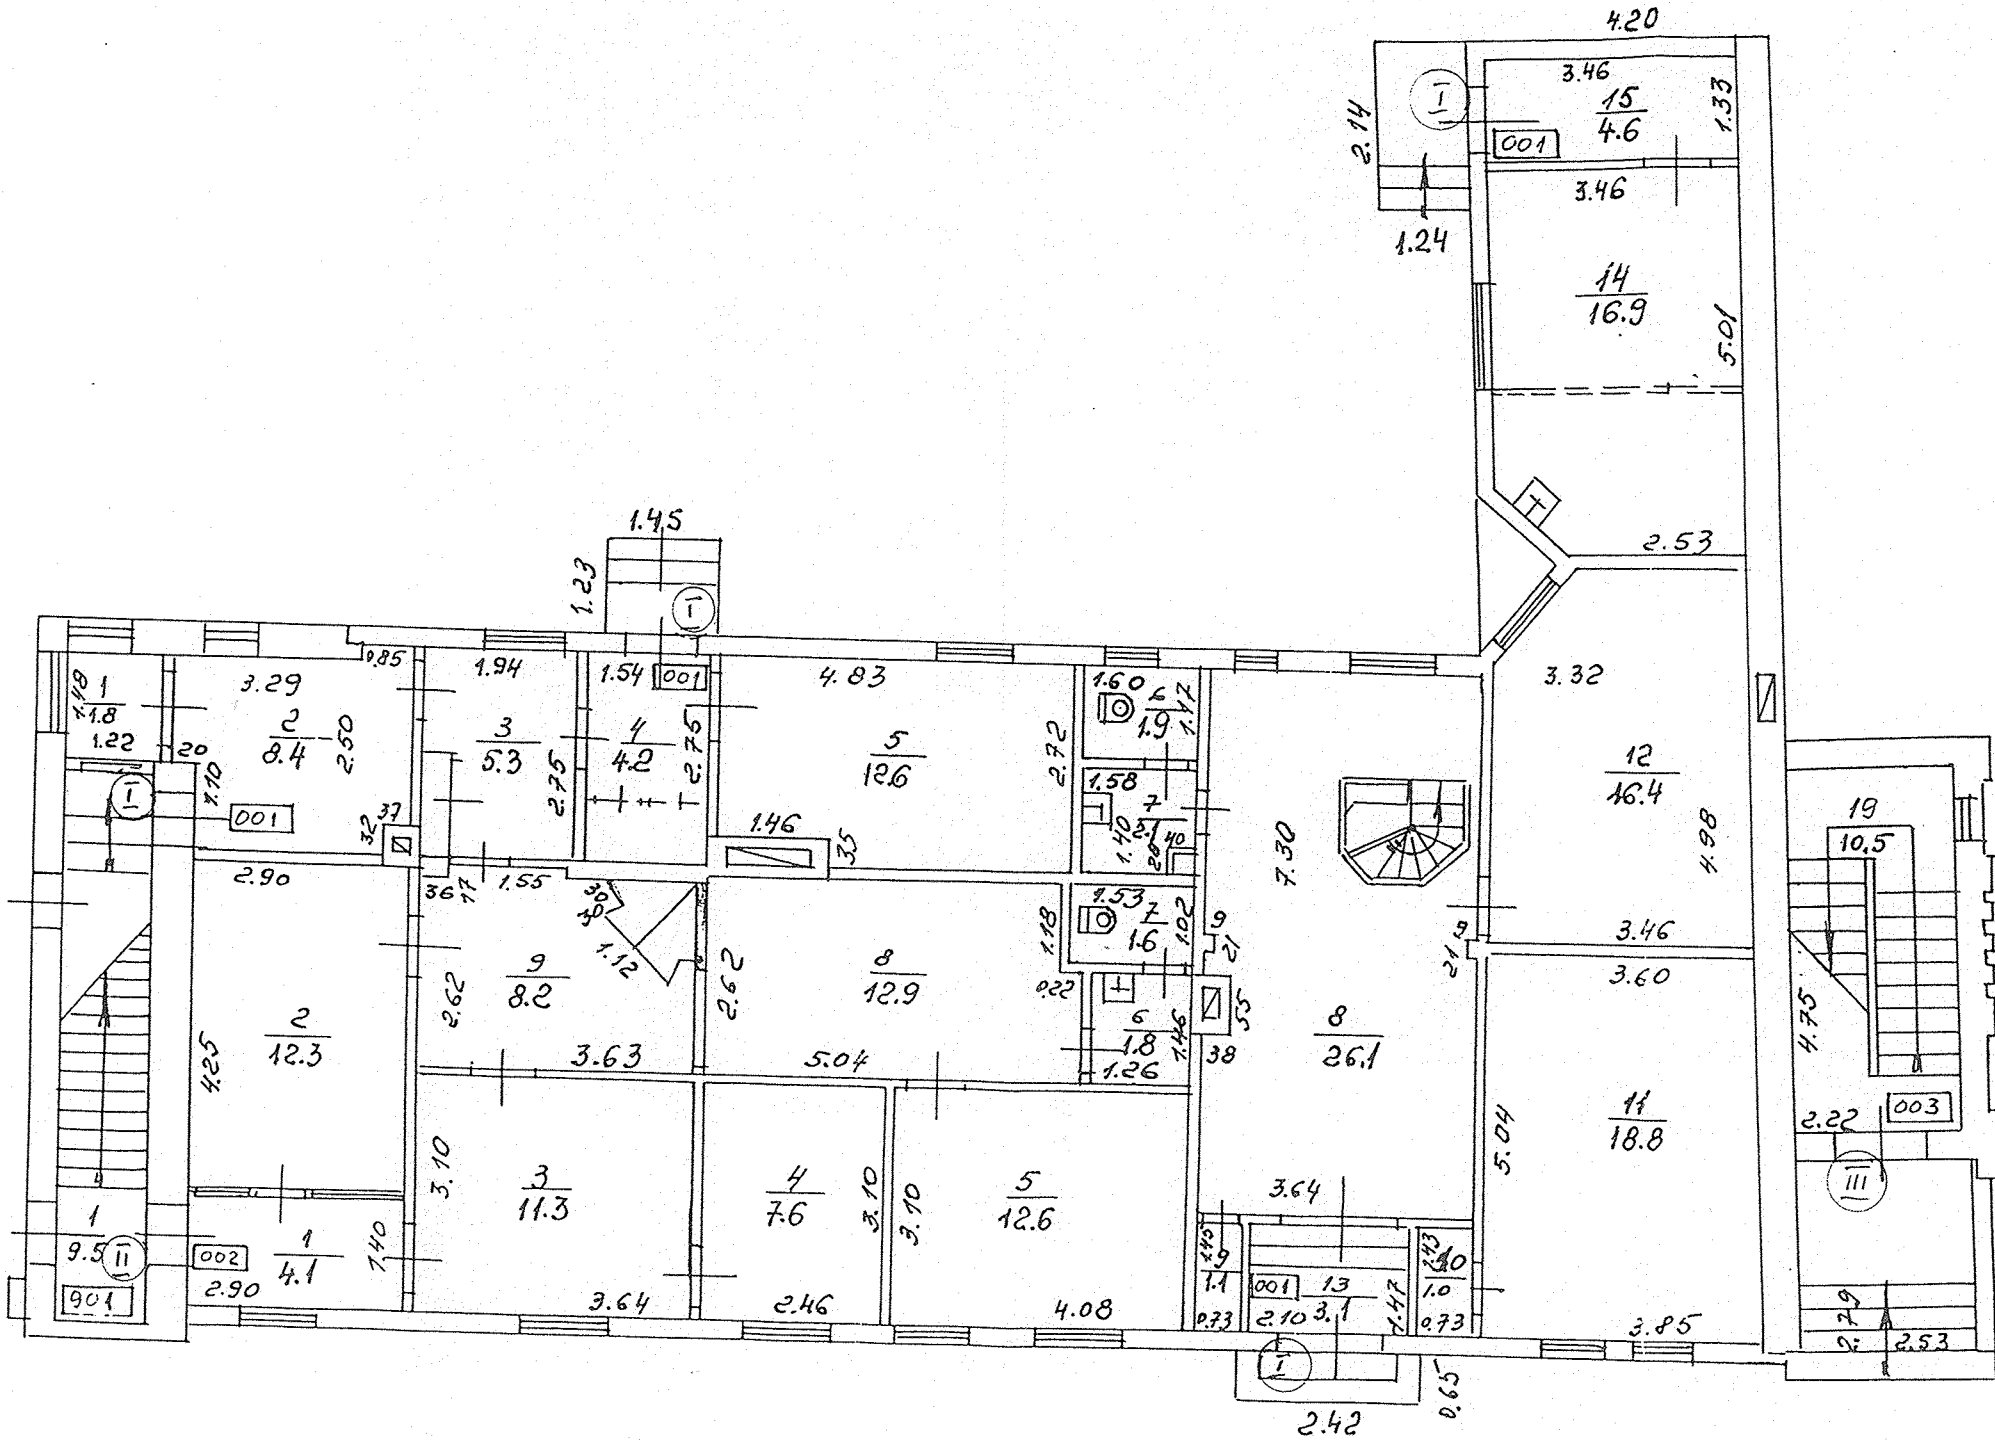


Būves kadastra apzīmējums: 0100, 023, 0130, 001

BŪVES - 1 STĀVA PLĀNA SHĒMA

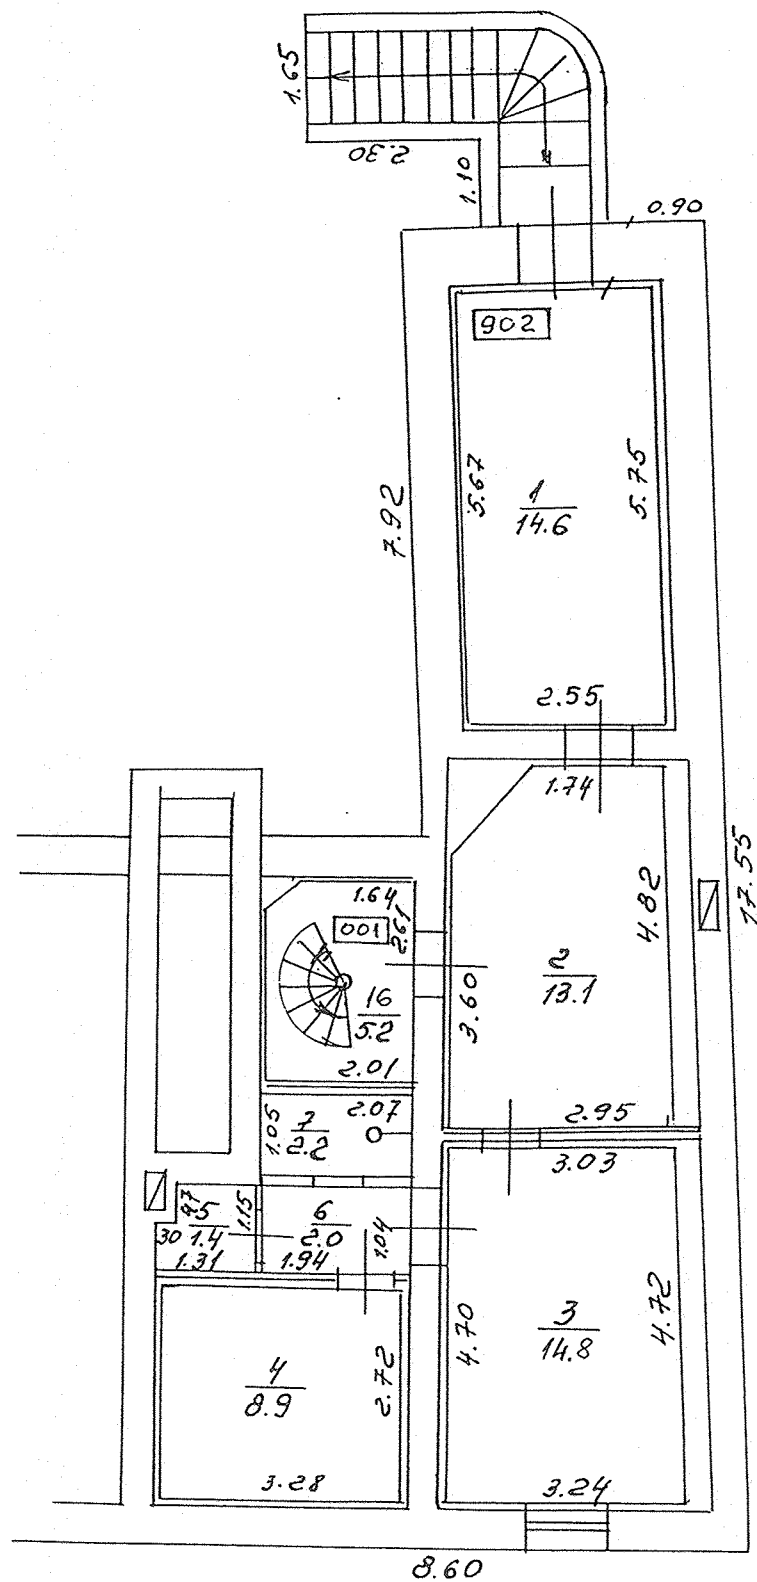

Būves kadastra apzīmējums: 0100 / 023 / 0130 / 001

BŪVES 2 STĀVA PLĀNA SHĒMA

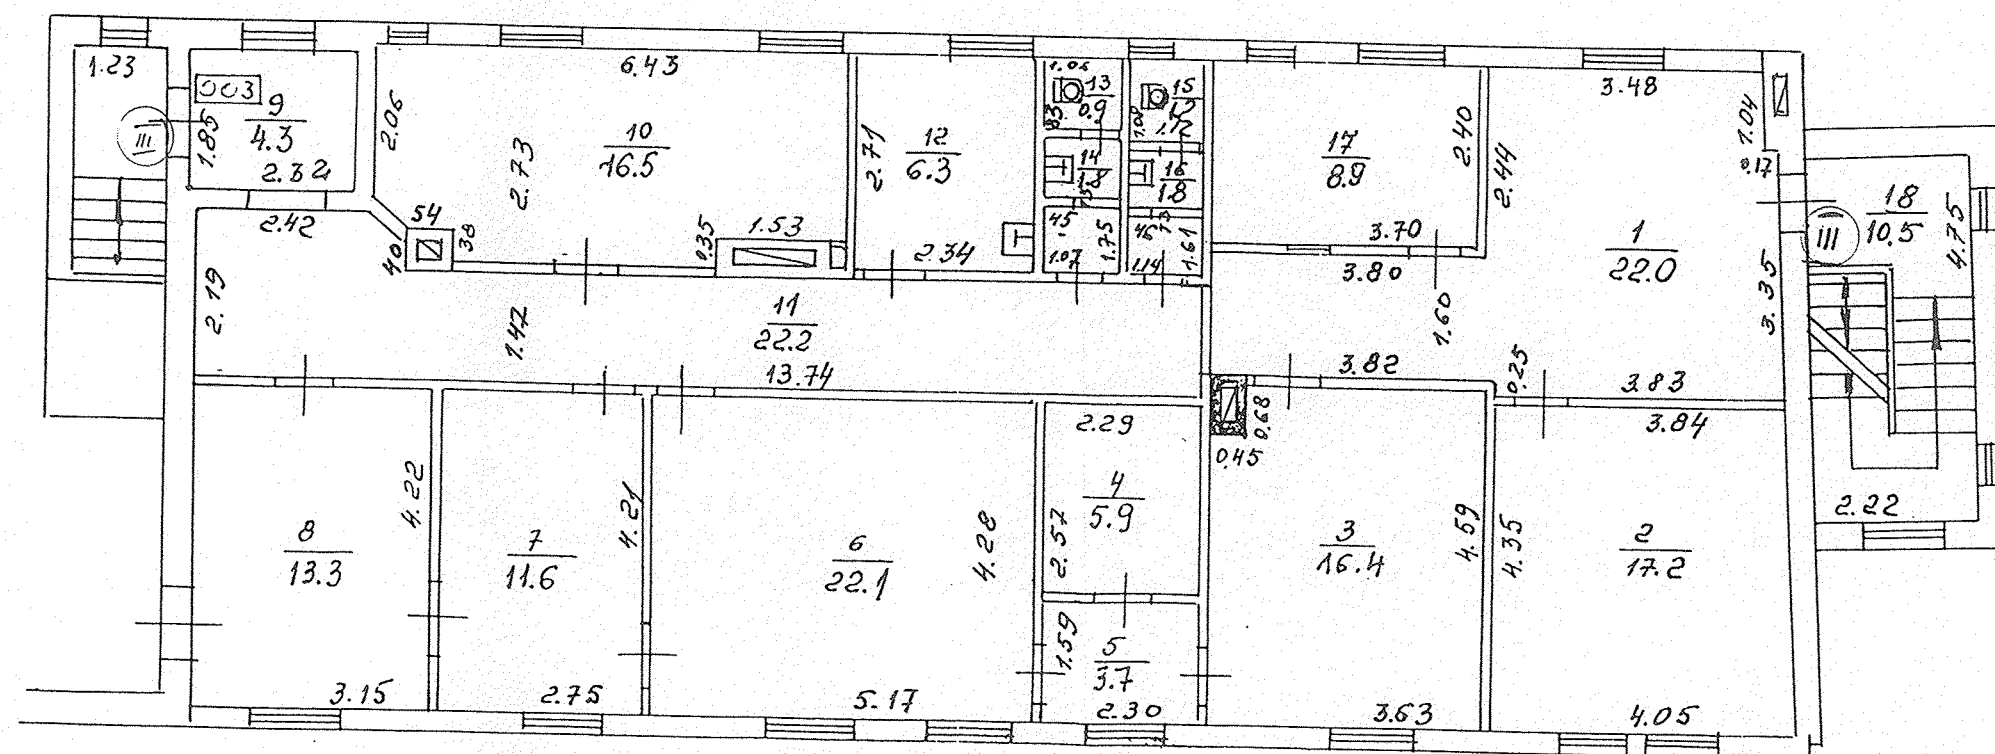

Būves kadastra apzīmējums: 0100, 023, 0130, 001

Zemes gabala kadastra Nr. 0100-023-0130

Rīgā, Tallinas ielā 6.

Pārejas tabula:

[illegible]

izpildītājs:  A.Kasparsons

kontrollieris

L. Salmo

2001.gada 13.martā