


2. STĀVA PLĀNS

M 1:100

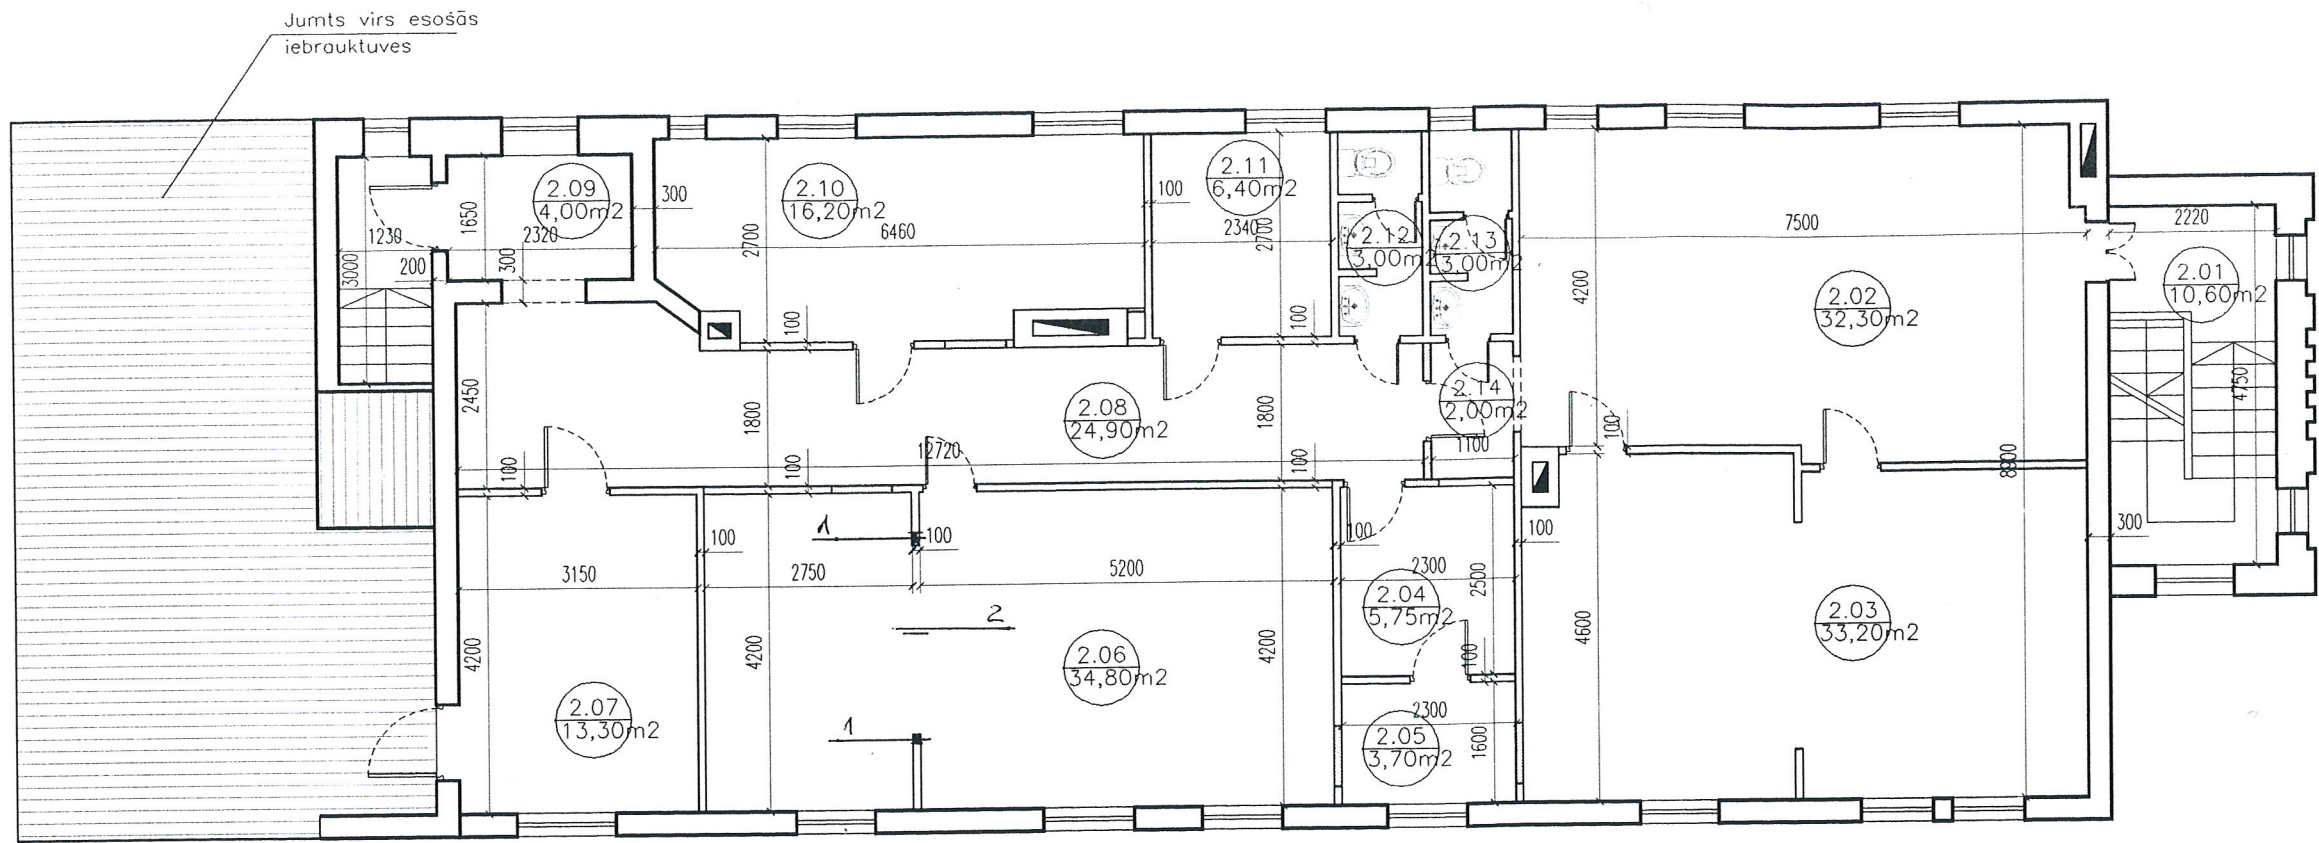

TELPU EKSPLIKĀCIJA

| Nr.  | TELPAŠ NOSAUKUMS   | PLATĪBA  |
|------|--------------------|----------|
| 2.01 | KĀPŅU TELPA        | 10,60    |
| 2.02 | NODARBĪBU TELPA    | 32,30    |
| 2.03 | NODARBĪBU TELPA    | 33,20    |
| 2.04 | SAIMN. TELPA       | 5,75     |
| 2.05 | PALĪGTELPA         | 3,70     |
| 2.06 | NODARBĪBU TELPA    | 34,80    |
| 2.07 | VADĪTĀJAS KABINETS | 13,30    |
| 2.08 | GAITENIS           | 24,90    |
| 2.09 | PALĪGTELPA         | 4,00     |
| 2.10 | ROTAĻU TELPA       | 16,20    |
| 2.11 | DARBINIEKU TELPA   | 6,40     |
| 2.12 | WC                 | 3,00     |
| 2.13 | WC                 | 3,00     |
| 2.14 | PRIEKŠTELPA        | 2,00     |
|      | KOPĀ:              | 193,15m² |

PIEZĪMES:

1. KOKA STATUĻS 100X200  
2. AILAS PĀRSEDZE 200X200  
SAVAIGLOTA

Kopija izgatavota no  
Rīgas pilsētas būvvaldes  
Arhīva lietas Nr. 81379

|                                 |  |  |                         |  |         |       |
|---------------------------------|--|--|-------------------------|--|---------|-------|
| Proj. vad. N. Baumgarts 10-0856 |  |  | ĒKAS PĀRBŪVE            |  | M 1:100 |       |
| Izstr. J. Mieze                 |  |  | TALLINAS IELA 6., RĪGA. |  | STADIJA | LAPA  |
|                                 |  |  | 2. stāva plāns          |  | TP      | LAPAS |
|                                 |  |  |                         |  |         |       |