
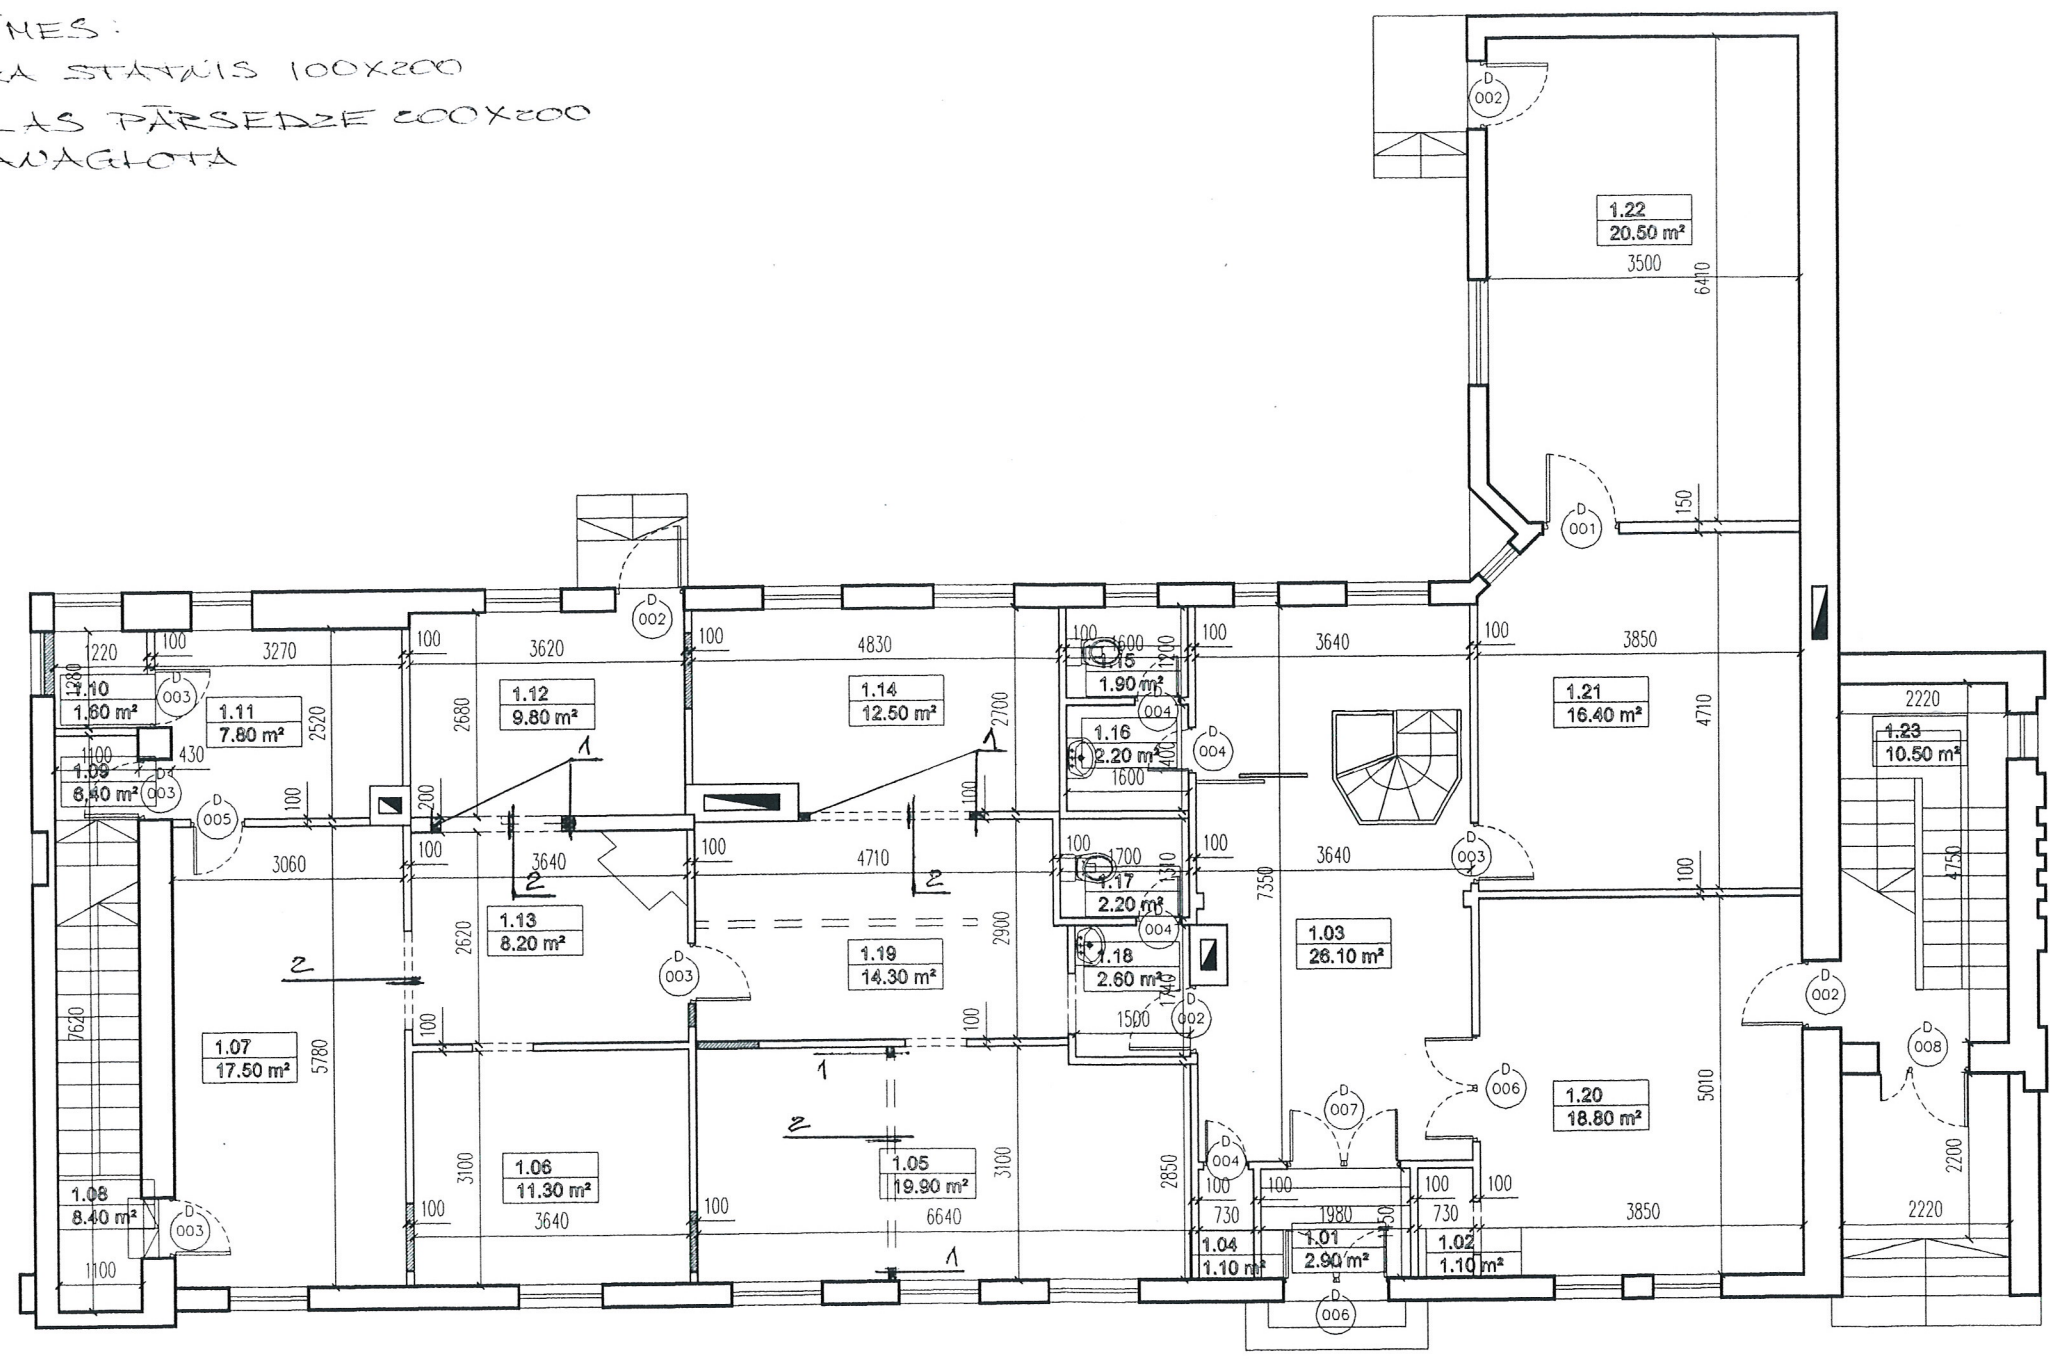


1. STĀVA PLĀNS  
M 1:100

PIEZĪMES:  
1. KOKA STATUĻIS 100X200  
2. AILAS PĀRSEDZE 200X200  
SAVAGLŌTA

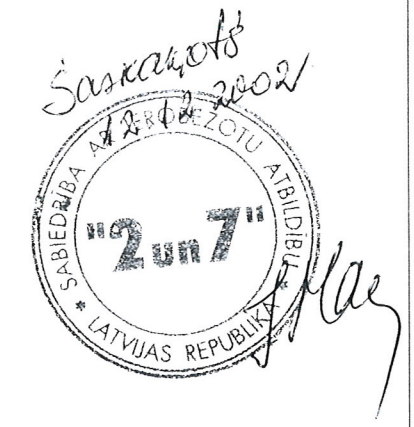

APZĪMĒJUMI PLĀNĀ	
Nosaukums	Apzīmējums
Esošās sienas	
Jaunās sienas (ģipškartona)	
Nojaukamās sienas	
Telpu numerācija, un kvadrātūra	1.01 20.00 m²
Augstuma atzīmes	±0.000

PIEZĪMES:  
1. Saglabājas visi esošie logi.

Kopija izgatavota no  
Rīgas pilsētas būvvaldes  
Arhīva lietas Nr. 01379

			M 1:100		
Proj. vad.	N. Baumgarts	10-0856	STADIJA	LAPA	LAPAS
Izstr.	J. Mieze		TP	AR-2	7
			Telpu pārbūve. Tallinas iela 6.		
			1. stāva plāns		